


Typer leiligheter og løsninger BAD

Liste over Leilighetstyper og deres sanitære løsning.

- TYPE A Løsning 1
- TYPE A1 Løsning 1 (Speilvendt)
- TYPE B Løsning 1 (Speilvendt)
- TYPE B1 Løsning 1
- TYPE C Løsning 1 (Speilvendt)
- TYPE D Løsning 2
- TYPE D1 Løsning 2 (Speilvendt)
- TYPE E Løsning 2 (Speilvendt)
- TYPE E1 Løsning 2
- TYPE F Løsning 3 (Speilvendt)
- TYPE F1 Løsning 3
- TYPE G Løsning 2
- TYPE H Løsning 1
- TYPE H1 Løsning 1 (Speilvendt)
- TYPE I Løsning 1
- TYPE J Løsning 5
- TYPE J1 Løsning 5 (Speilvendt)
- TYPE K Løsning 6 (Speilvendt)
- TYPE K1 Løsning 6
- TYPE L Løsning 2 (Speilvendt)
- TYPE M Løsning 7 (Speilvendt)
- TYPE M1 Løsning 7
- TYPE N Løsning 2 (Speilvendt)
- TYPE N1 Løsning 2
- TYPE O Løsning 6
- TYPE P Løsning 2 (Speilvendt)
- TYPE R Løsning 8
- TYPE S Løsning 2 (Speilvendt)
- TYPE S1 Løsning 2
- TYPE U Løsning 3 (Speilvendt)
- TYPE V Løsning 5 (Speilvendt)
- TYPE T Løsning 4 (Speilvendt)
- TYPE T1 Løsning 4
- Styrerom Løsning 1

Løsning 1

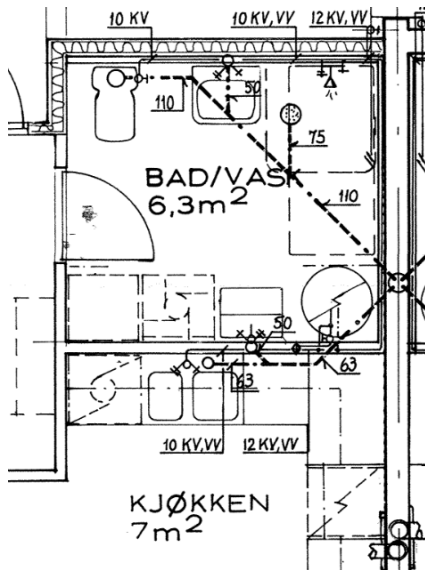

Finnes i leiligheter

TYPE A	(6 - Blokk A-B Plan Underetg.)
TYPE B1	(6 - Blokk A-B Plan Underetg.)
Styrerom	(14 - Blokk C Plan 1.etg.)
TYPE I	(14 - Blokk C Plan 1.etg.)
TYPE H	(14 - Blokk C Plan 1.etg.) Areal BAD 6,5


Speilvendt versjon

TYPE A1	(6 - Blokk A-B Plan Underetg.)
TYPE B	(6 - Blokk A-B Plan Underetg.)
TYPE C	(6 - Blokk A-B Plan Underetg.)
TYPE H1	(14 - Blokk C Plan 1.etg.) Areal BAD 6,5

Finnes på DWG tegning

70332 - 6 - Blokk A-B Plan Underetg.

Løsning 2

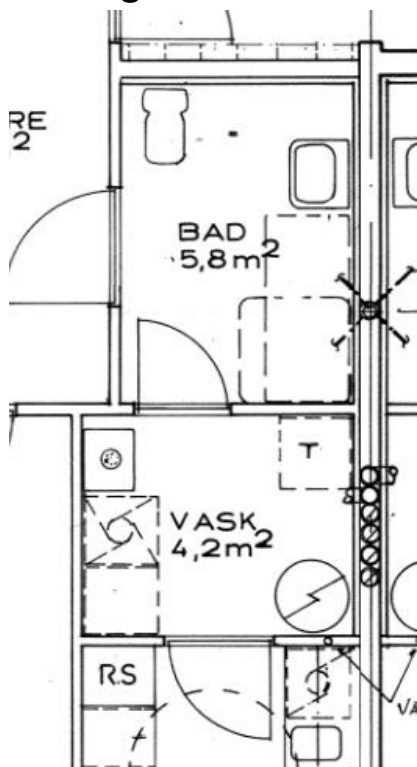

Finnes i leiligheter

TYPE D	(8 - Blokk A-B Plan 1.etg.)
TYPE E1	(8 - Blokk A-B Plan 1.etg.)
TYPE G	(9 - Blokk A-B Plan 2.etg.)
TYPE D	(15 - Blokk C Plan 2.etg.)
TYPE N1	(15 - Blokk C Plan 2.etg.)
TYPE S1	(18 - Blokk C Plan 5.etg.)


Speilvendt versjon

TYPE E	(8 - Blokk A-B Plan 1.etg.)
TYPE D1	(8 - Blokk A-B Plan 1.etg.)
TYPE L	(10 - AB Plan 3. etg.)
TYPE P	(14 - Blokk C Plan 1.etg.)
TYPE N	(15 - Blokk C Plan 2.etg.)
TYPE S	(18 - Blokk C Plan 5.etg.)

Finnes på DWG tegning

70332 - 8 - Blokk A-B Plan 1.etg.

Løsning 3

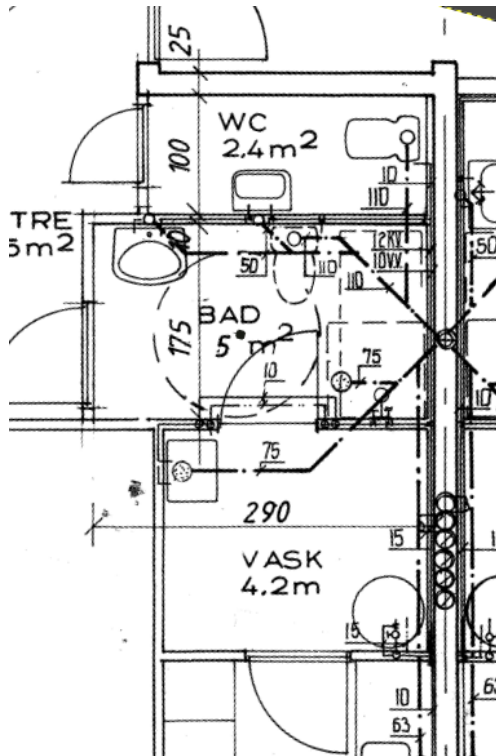

Finnes i leiligheter

TYPE F1 (8 - Blokk A-B Plan 1.etg.)

Speilvendt versjon

TYPE F (8 - Blokk A-B Plan 1.etg.)

TYPE U (8 - Blokk A-B Plan 1.etg.)

Løsning 4

Løsning 4 er lik som løsning 3, men med mindre BAD. Veggen mellom BAD og ENTRE flukter med veggen mellom WC og ENTRE.

Finnes i leiligheter

TYPE T1 (16 - Blokk C Plan 3.etg.)


Speilvendt versjon

TYPE T (16 - Blokk C Plan 3.etg.)

Finnes på DWG tegning

70332 - 8 - Blokk A-B Plan 1.etg.

Løsning 5

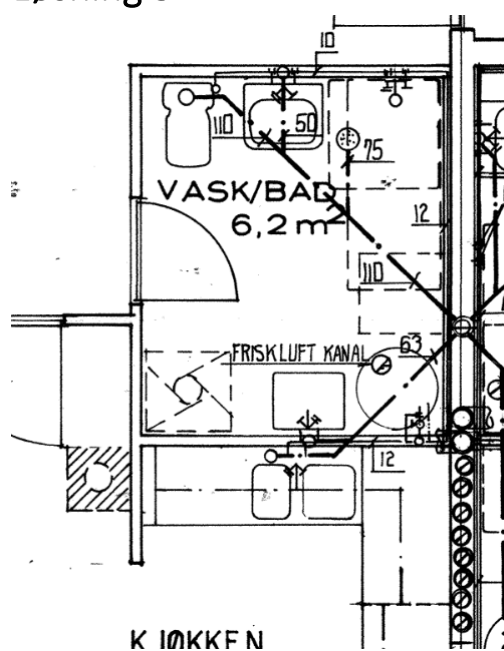

Finnes i leiligheter

TYPE J (10 - Blokk A-B Plan 3.etg.)

Speilvendt versjon



TYPE J1 (10 - Blokk A-B Plan 3.etg.)

TYPE V (14 - Blokk C Plan 1.etg.)

Finnes på DWG tegning

70332 - 10 - Blokk A-B Plan 3.etg.

Løsning 6

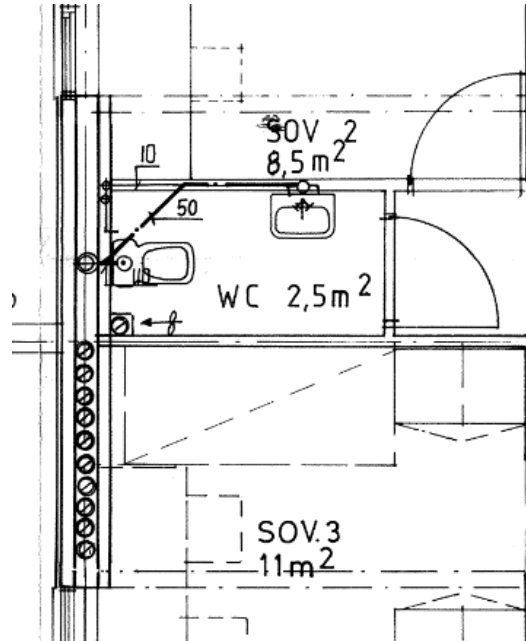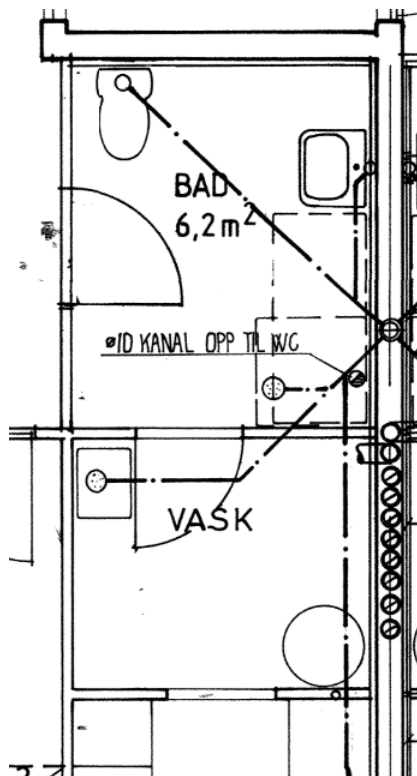

Løsning 6 går over to etasjer, med WC rom i øverste etasje.

Finnes i leiligheter

TYPE K1 (10 - AB Plan 3. etg. - 11 - AB Plan 4.etg.)

TYPE O (10 - AB Plan 3. etg. - 11 - AB Plan 4.etg.)

Speilvendt versjon

TYPE K (10 - AB Plan 3. etg. - 11 - AB Plan 4.etg.)

Finnes på DWG tegning

70332 - 10 - Blokk A-B Plan 3.etg.

Løsning 7

Løsning 7 er lik som Løsning 6, men uten WC i etasjen over.

Finnes i leiligheter

TYPE M1 (15 - Blokk C Plan 2.etg.)


Speilvendt versjon

TYPE M (15 - Blokk C Plan 2.etg.)

Finnes på DWG tegning

70332 - 10 - Blokk A-B Plan 3.etg.

Løsning 8

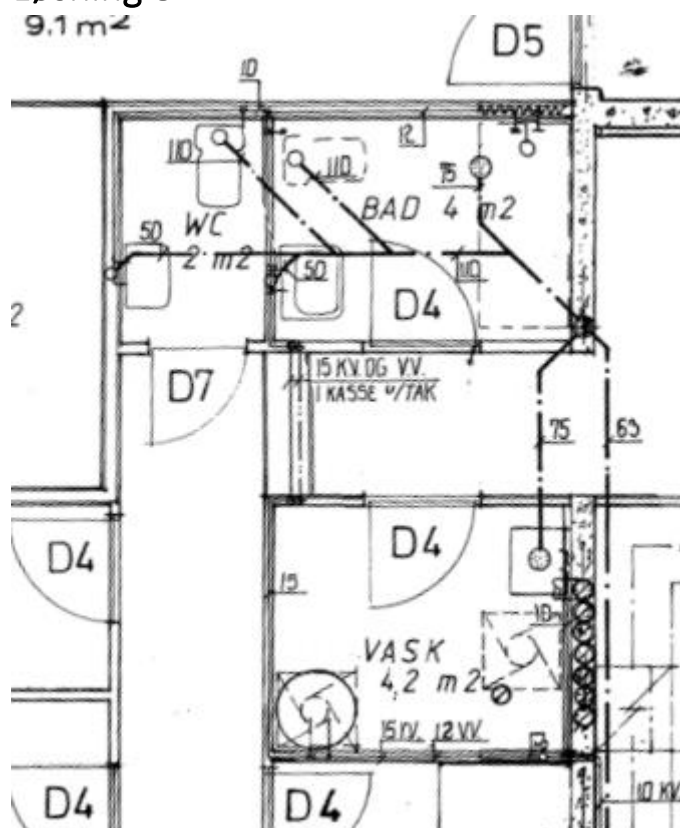

Finnes i leiligheter

TYPE R (17 - Blokk C Plan 4.etg.)

Speilvendt versjon


Finnes på DWG tegning

70332 - 17 - Blokk C Plan 4.etg.

BAD - Løsning 1

Finnes i Leilighet typer:

TYPE A, TYPE B1, Styrerom, TYPE I, TYPE H

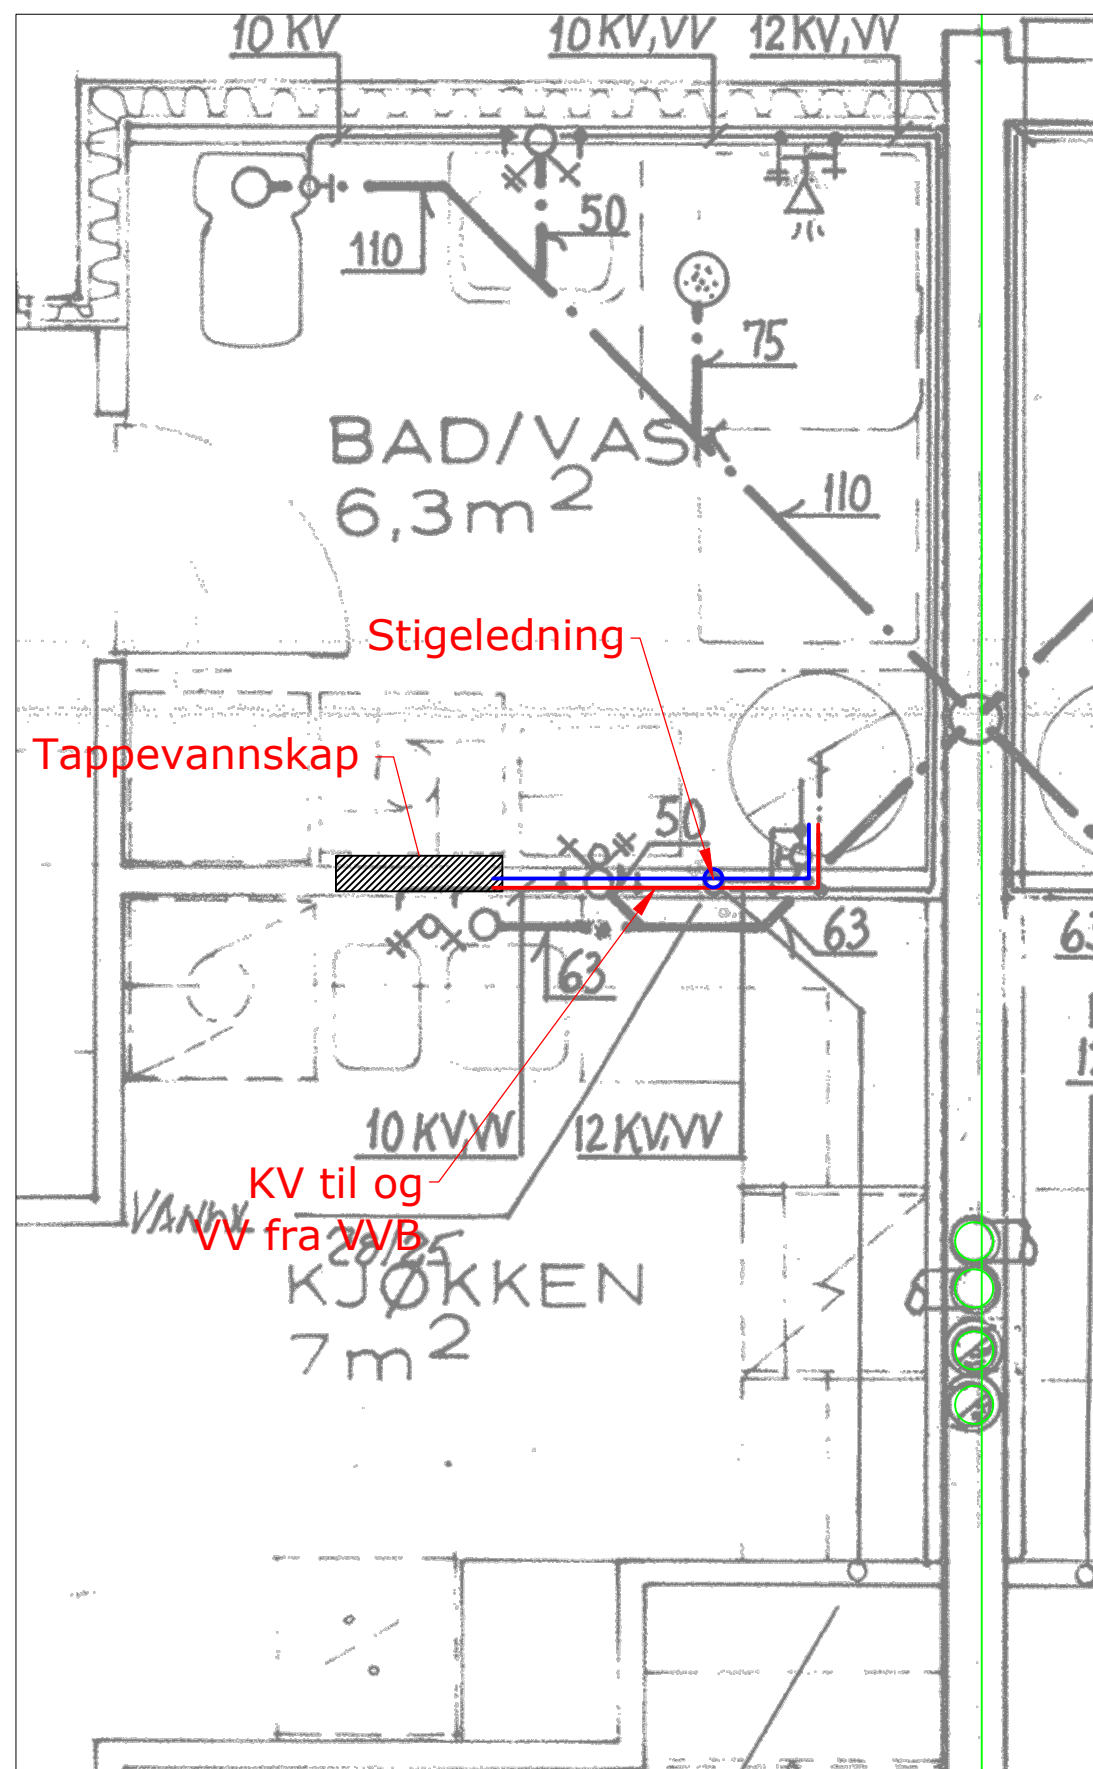


Kartlegging foretatt av:



en del av
Allier Gruppen

BAD - Løsning 1 (speilvendt)

Finnes i Leilighet typer:
TYPE A1, TYPE B, TYPE C, TYPE H1

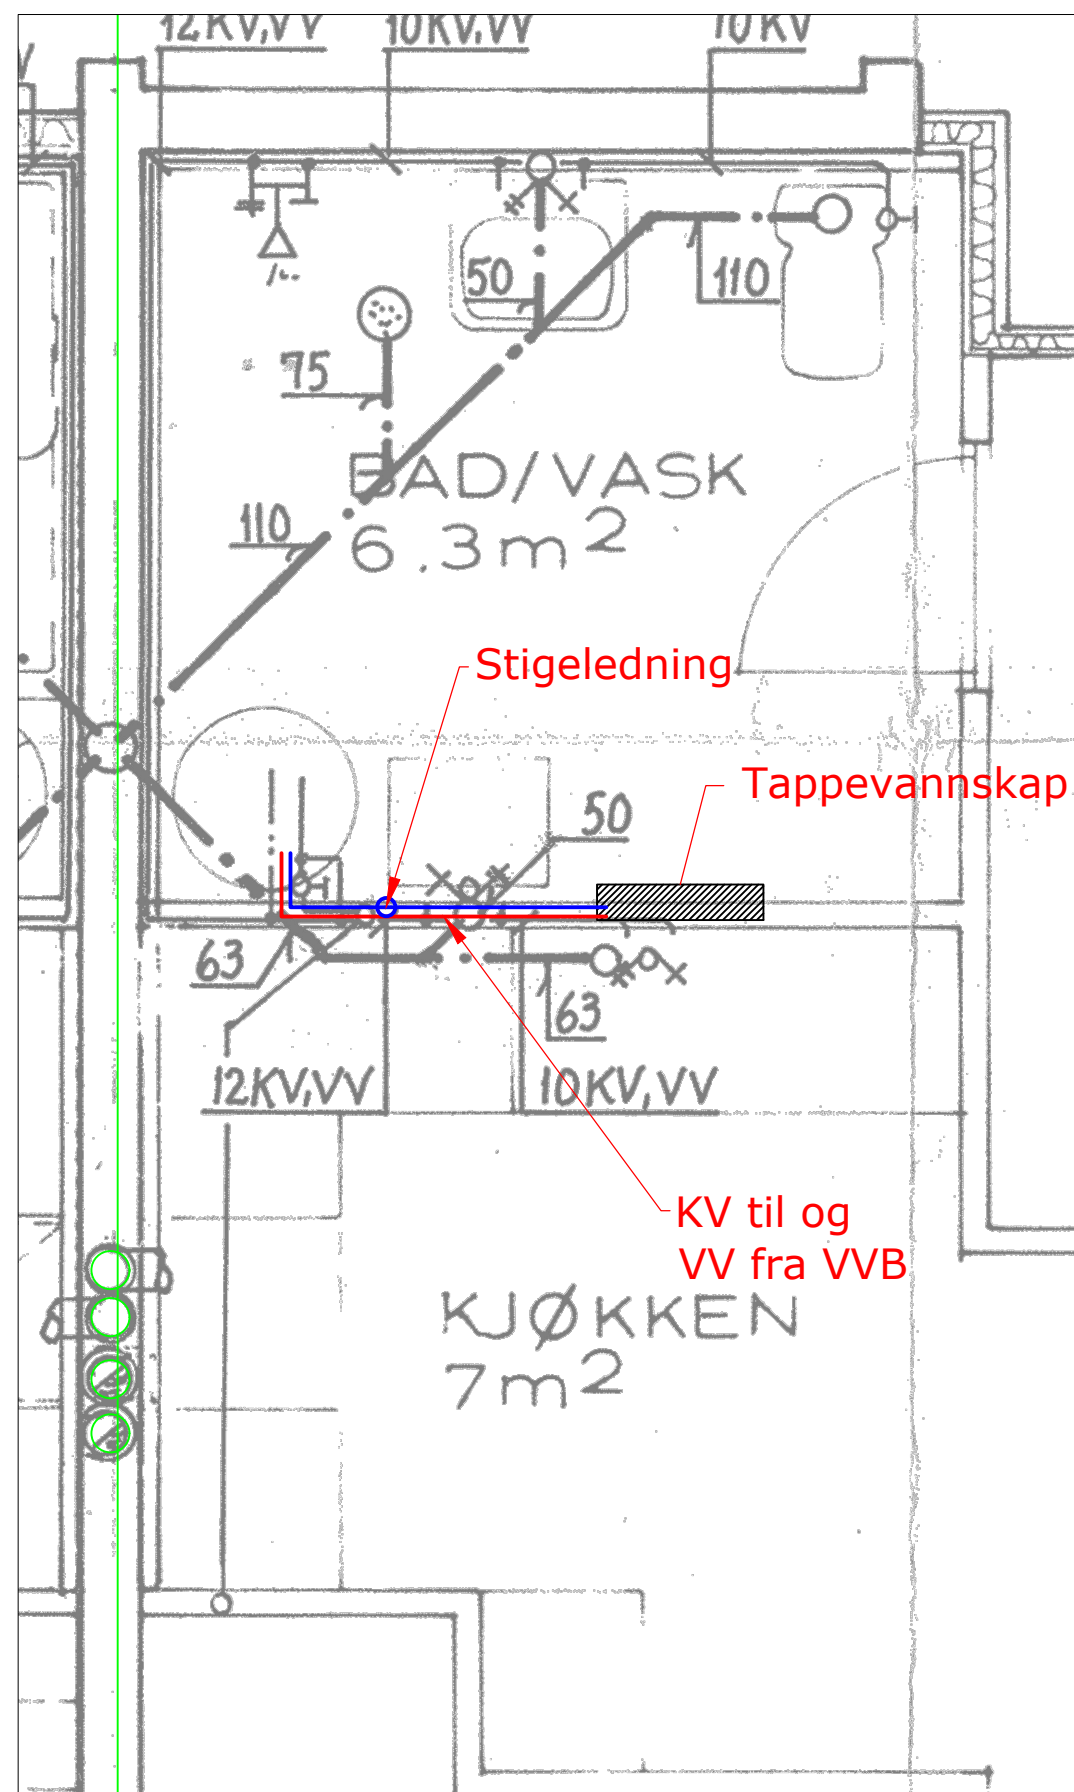

Kartlegging foretatt av:




en del av
Allier Gruppen



BAD - Løsning 2

KRONSTADVEIEN BORETTSLAG

Finnes i Leilighet typer:
TYPE D, TYPE E1, TYPE G, TYPE D, TYPE N1,
TYPE S1

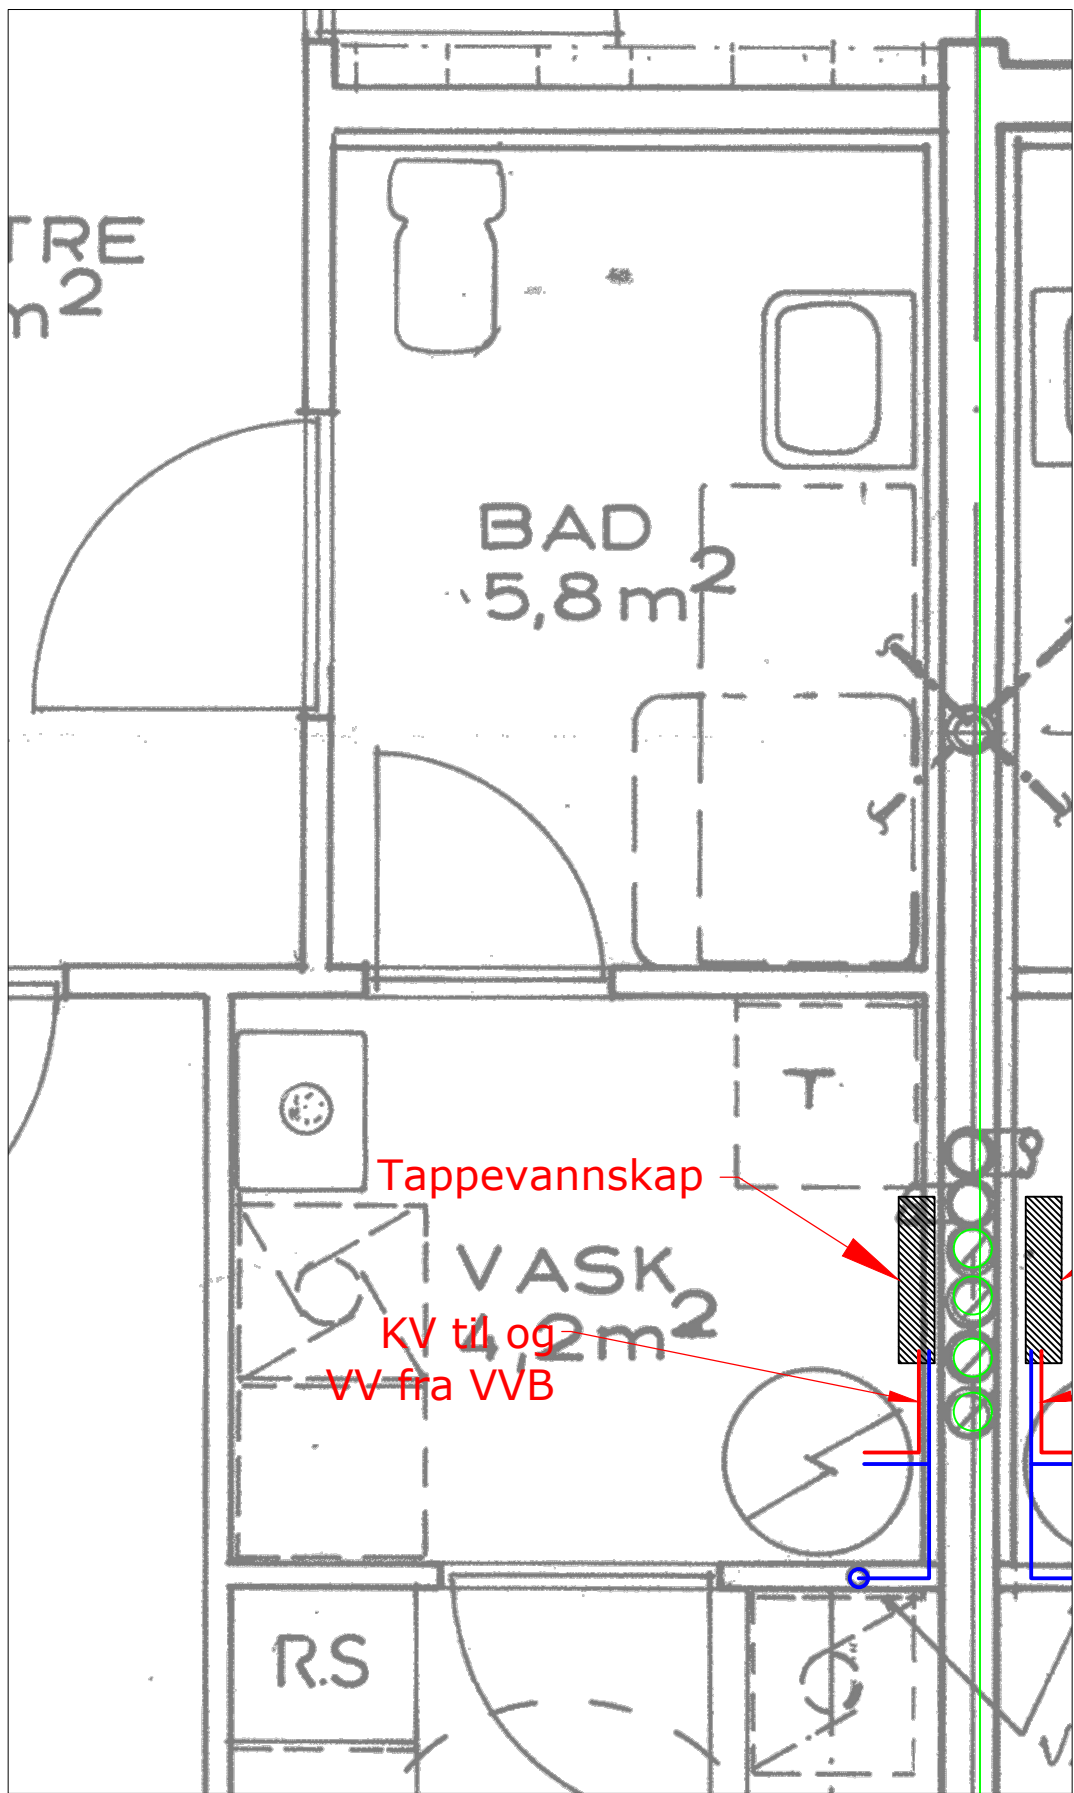

Kartlegging foretatt av:




en del av
Allier Grupper

BAD - Løsning 2 (speilvendt)

Finnes i Leilighet typer:

TYPE E, TYPE D1, TYPE L, TYPE P, TYPE N,
TYPE S

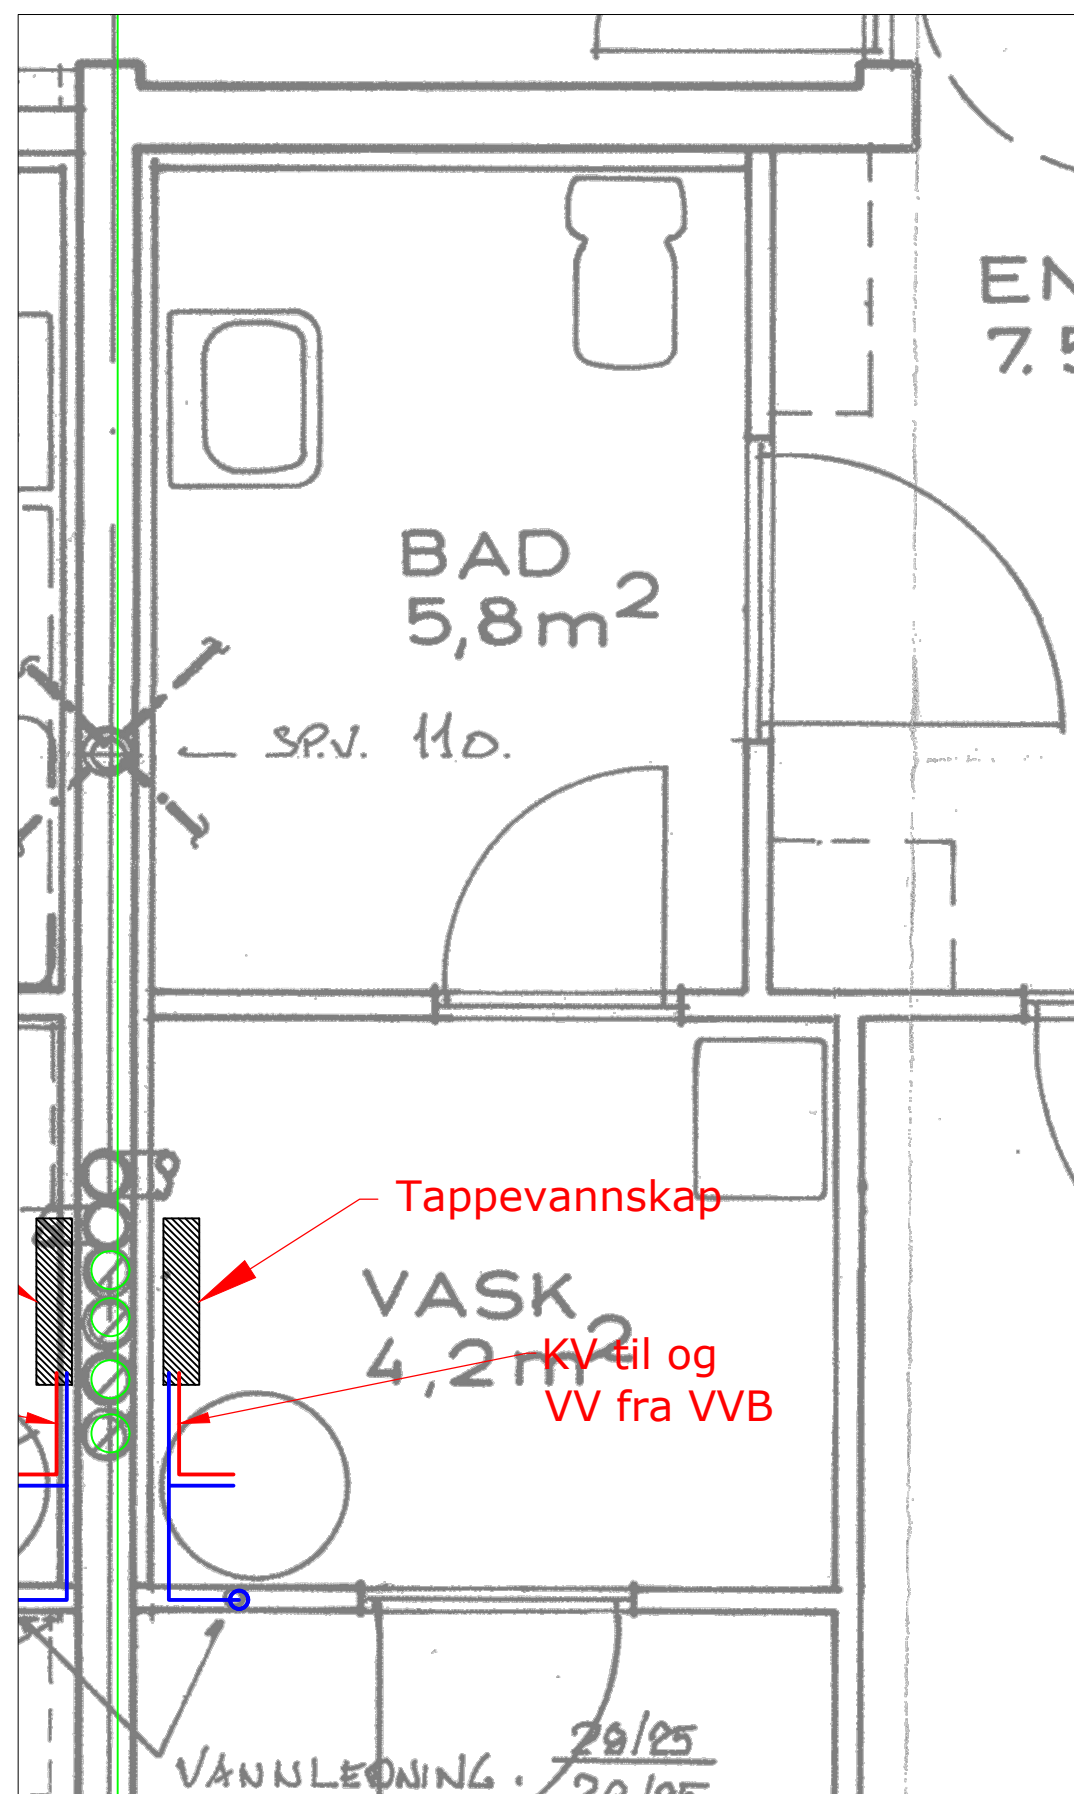

Kartlegging foretatt av:

tevas

en del av
Allier Gruppen


BAD - Løsning 3

Finnes i Leilighet typer:
TYPE F1

BAD - Løsning 4

Finnes i Leilighet typer:
TYPE T1

Løsning 4 er lik som løsning 3, men med mindre BAD. Veggen mellom BAD og ENTRE flukter med veggen mellom WC og ENTRE.

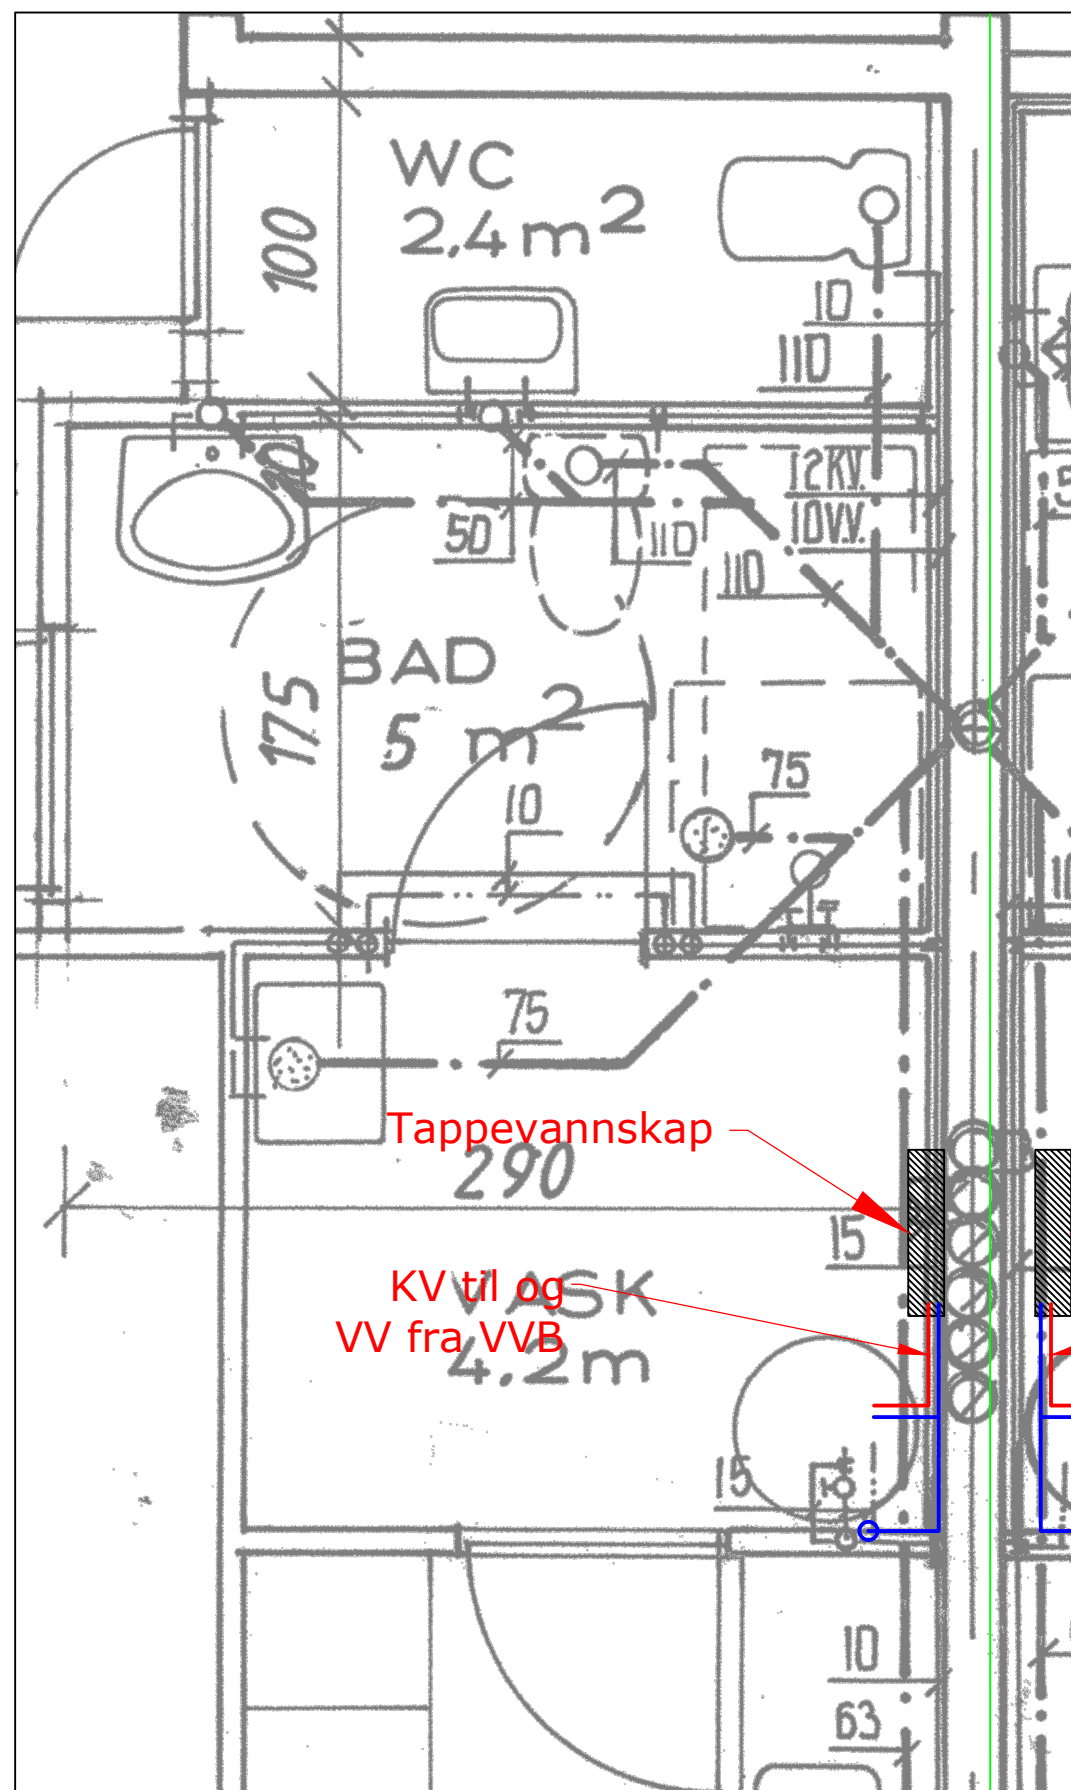

Kartlegging foretatt av:

tevas

en del av
Allier Gruppen


BAD - Løsning 3 Speilvendt

Finnes i Leilighet typer:
TYPE F, TYPE U

BAD - Løsning 4 Speilvendt

Finnes i Leilighet typer:
TYPE T

Løsning 4 er lik som løsning 3, men med mindre BAD. Veggen mellom BAD og ENTRE flukter med veggen mellom WC og ENTRE.

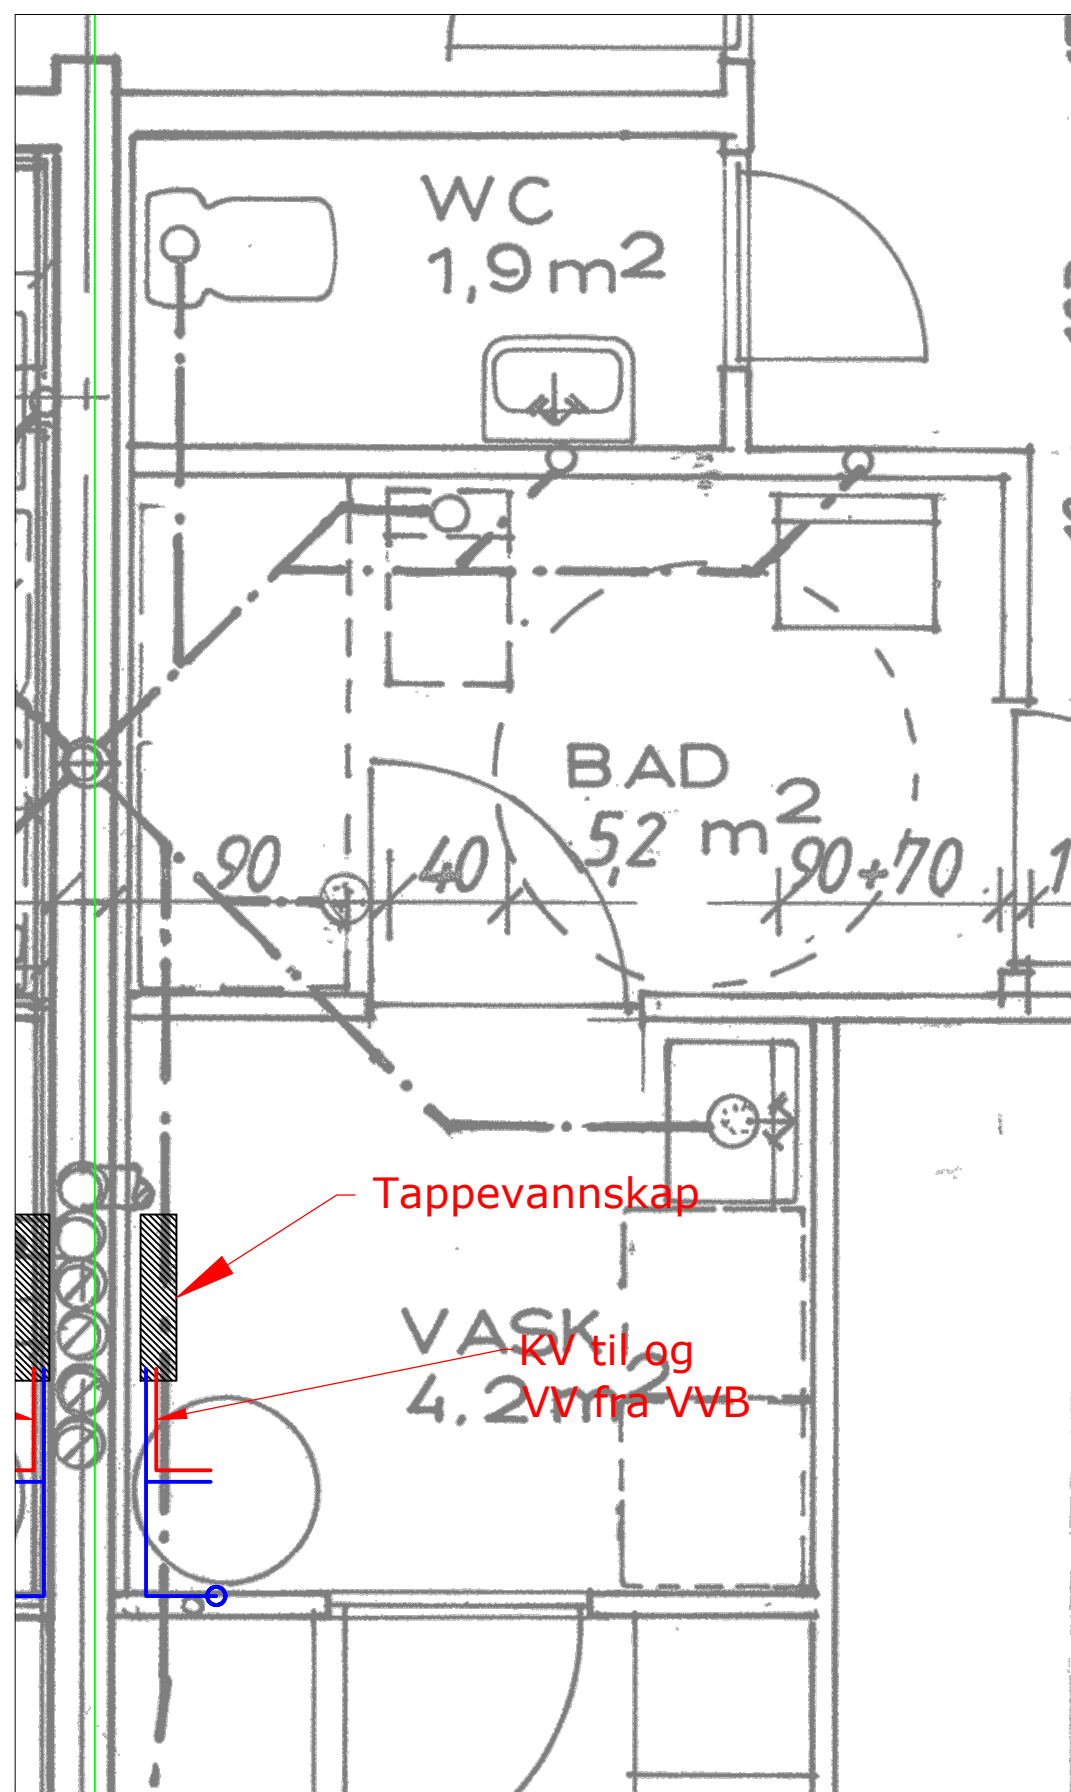


Kartlegging foretatt av:



en del av
Allier Gruppen

BAD - Løsning 5


Finnes i Leilighet typer:
TYPE J

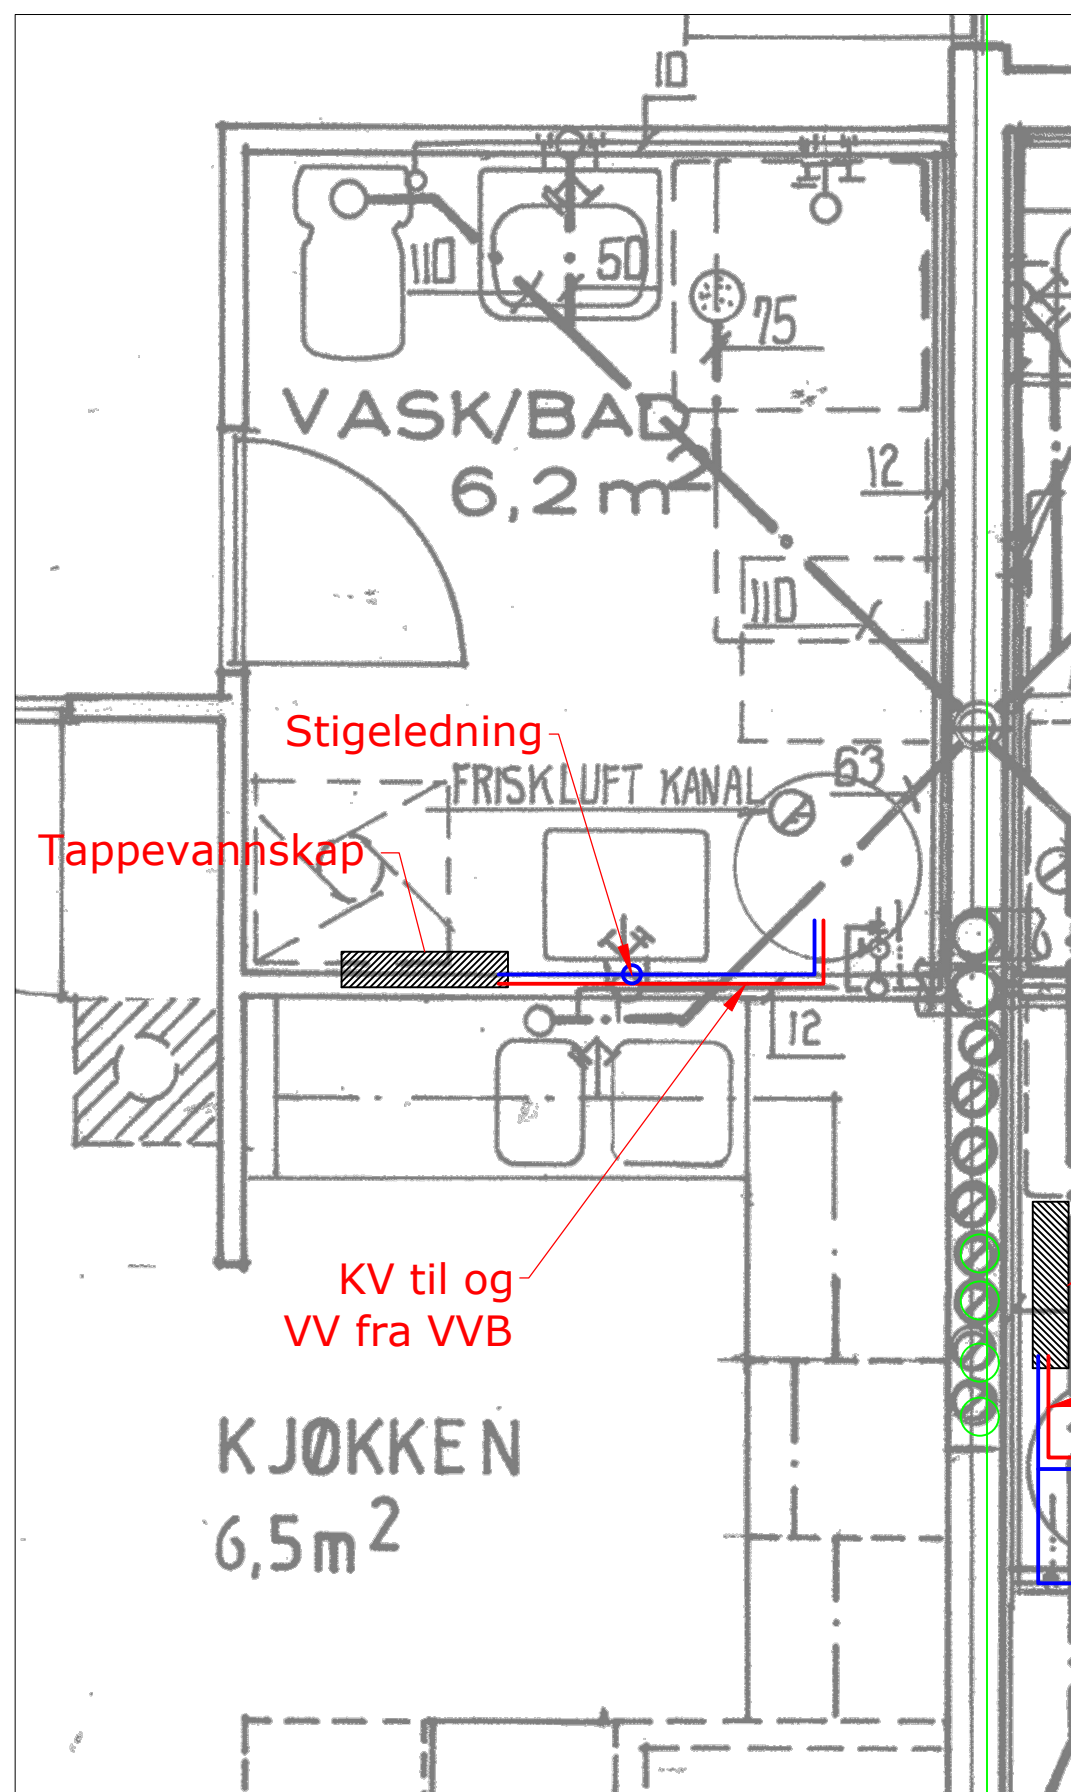

Kartlegging foretatt av:



en del av
Allier Gruppen

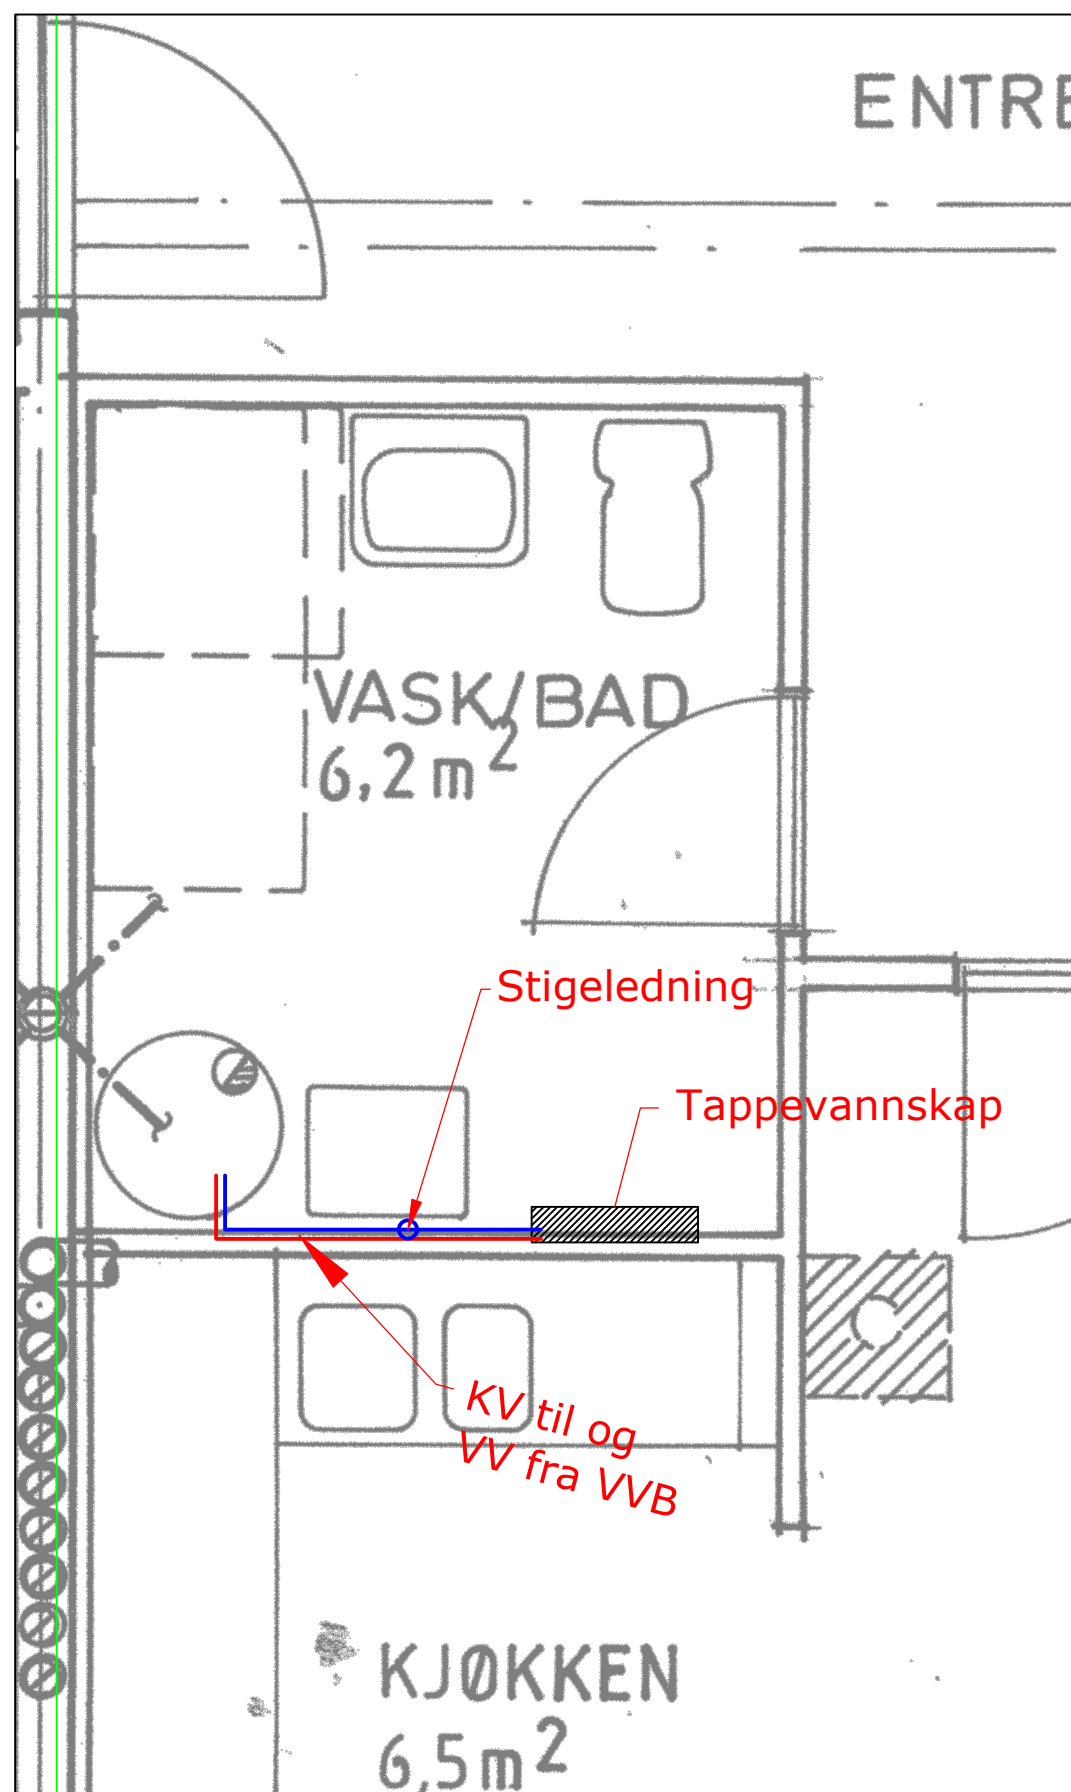

Finnes i Leilighet typer:
TYPE J1, TYPE V

Kartlegging foretatt av:

tevas

en del av
Allier Gruppen

BAD - Løsning 6

Finnes i Leilighet typer:

TYPE K1, TYPE O


Løsning 6 går over to etasjer, med WC rom i øverste etasje.

BAD - Løsning 7

Finnes i Leilighet typer:

TYPE K

Løsning 7 er lik som Løsning 6, men uten WC i etasjen over.

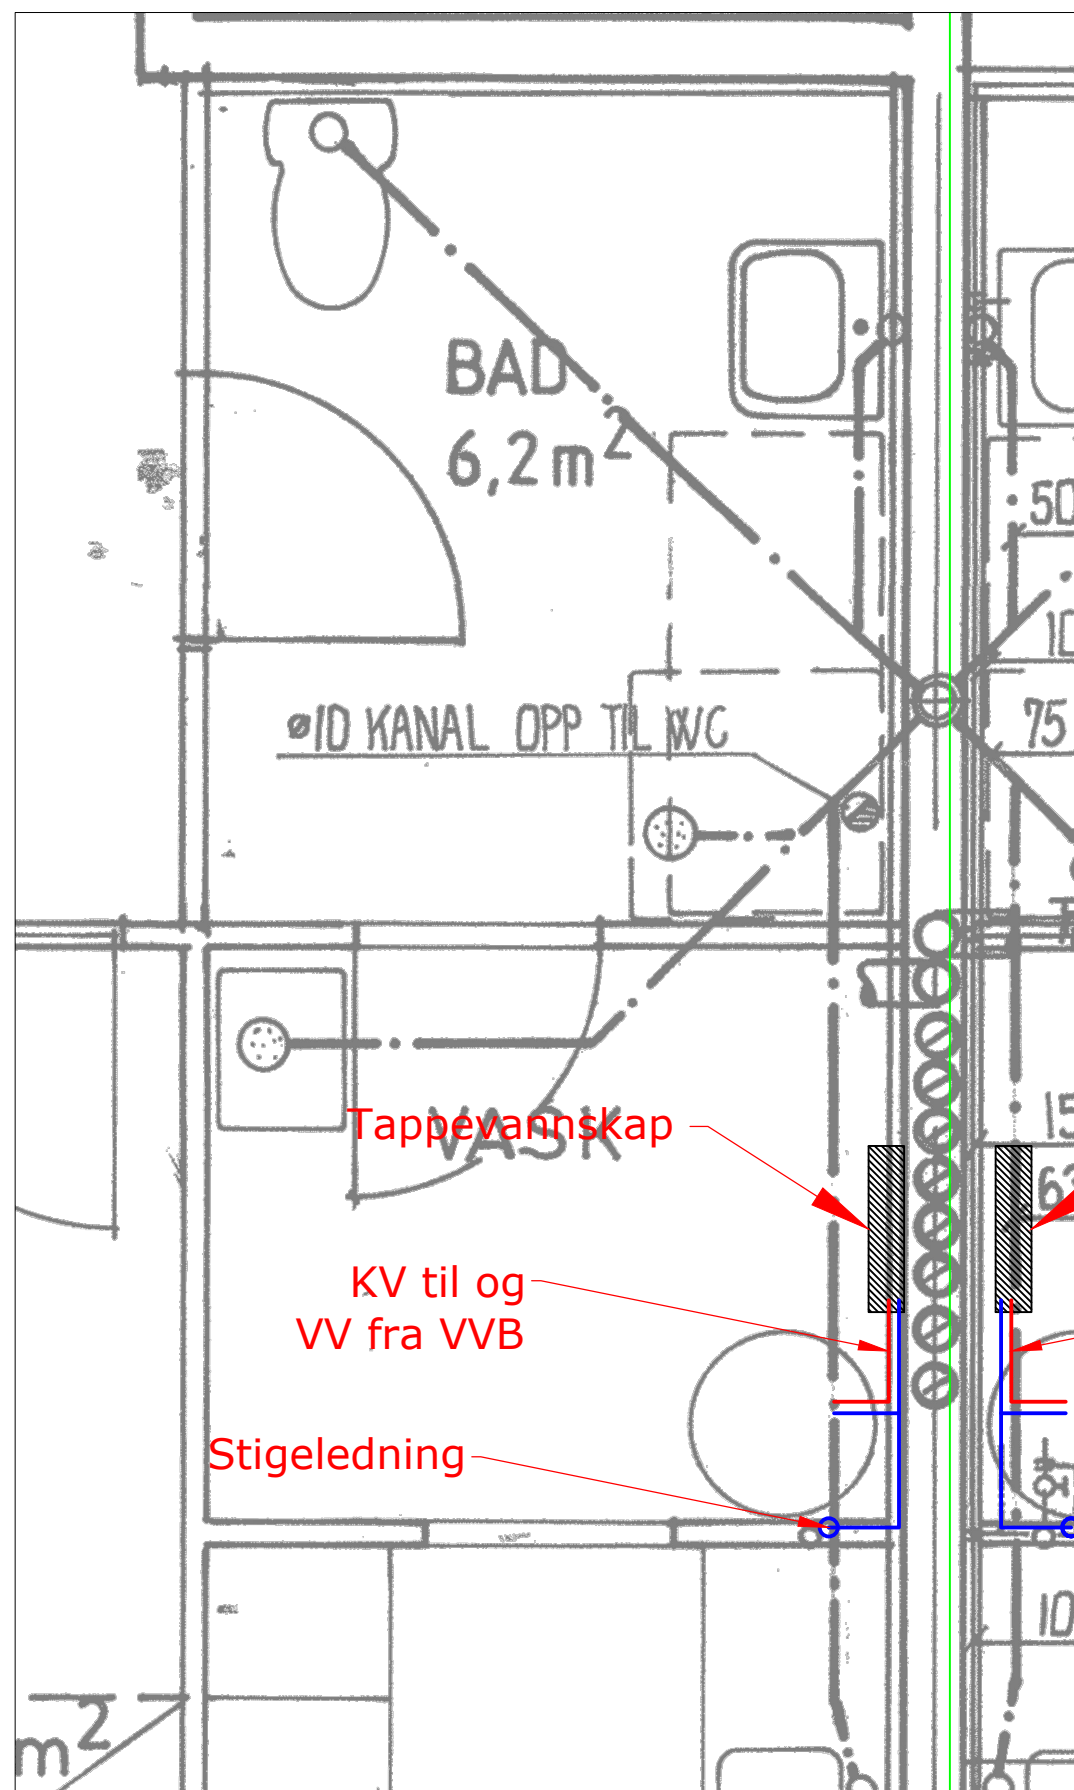

BAD - Løsning 6 Speilvendt **KRONSTADVEIEN BORETTSLAG**

Finnes i Leilighet typer:

TYPE M1


Løsning 6 går over to etasjer, med WC rom i øverste etasje.

BAD - Løsning 7 Speilvendt

Finnes i Leilighet typer:

TYPE M

Løsning 7 er lik som Løsning 6, men uten WC i etasjen over.

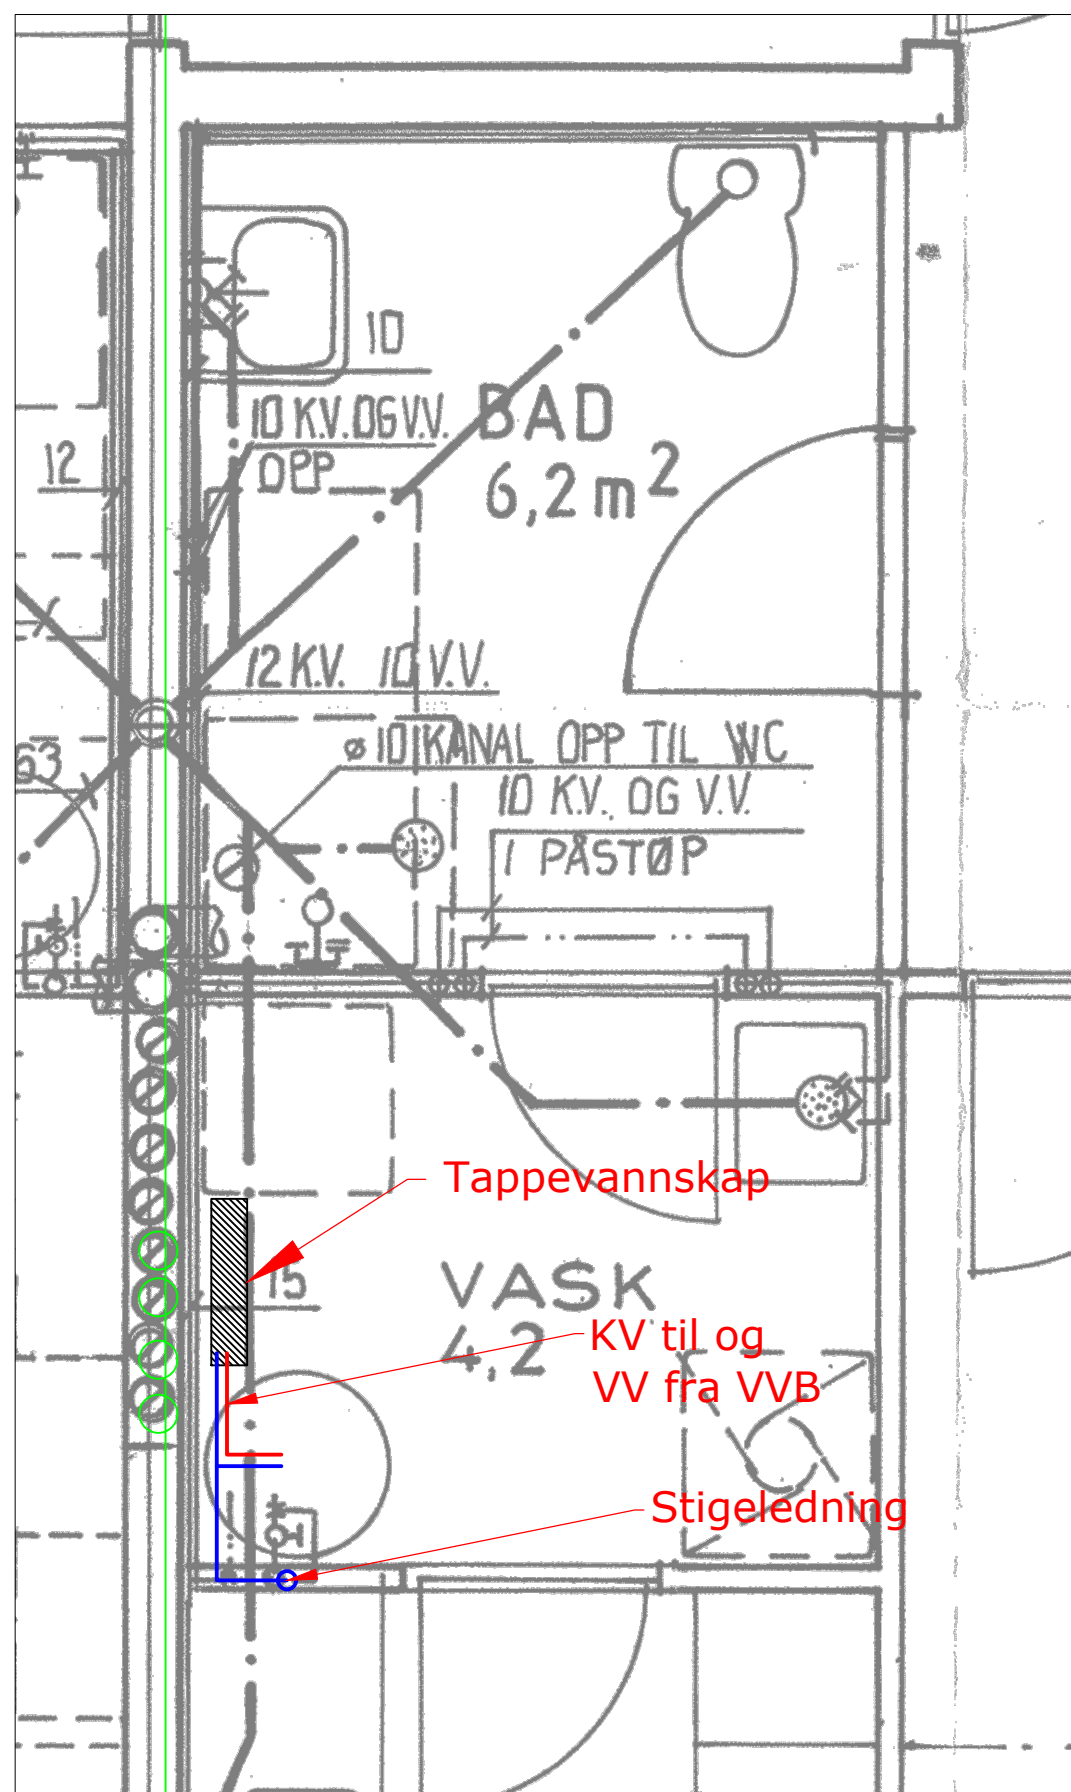


Kartlegging foretatt av:

tevas

en del av
Allier Gruppen

BAD - Løsning 8

Finnes i Leilighet typer:
TYPE R

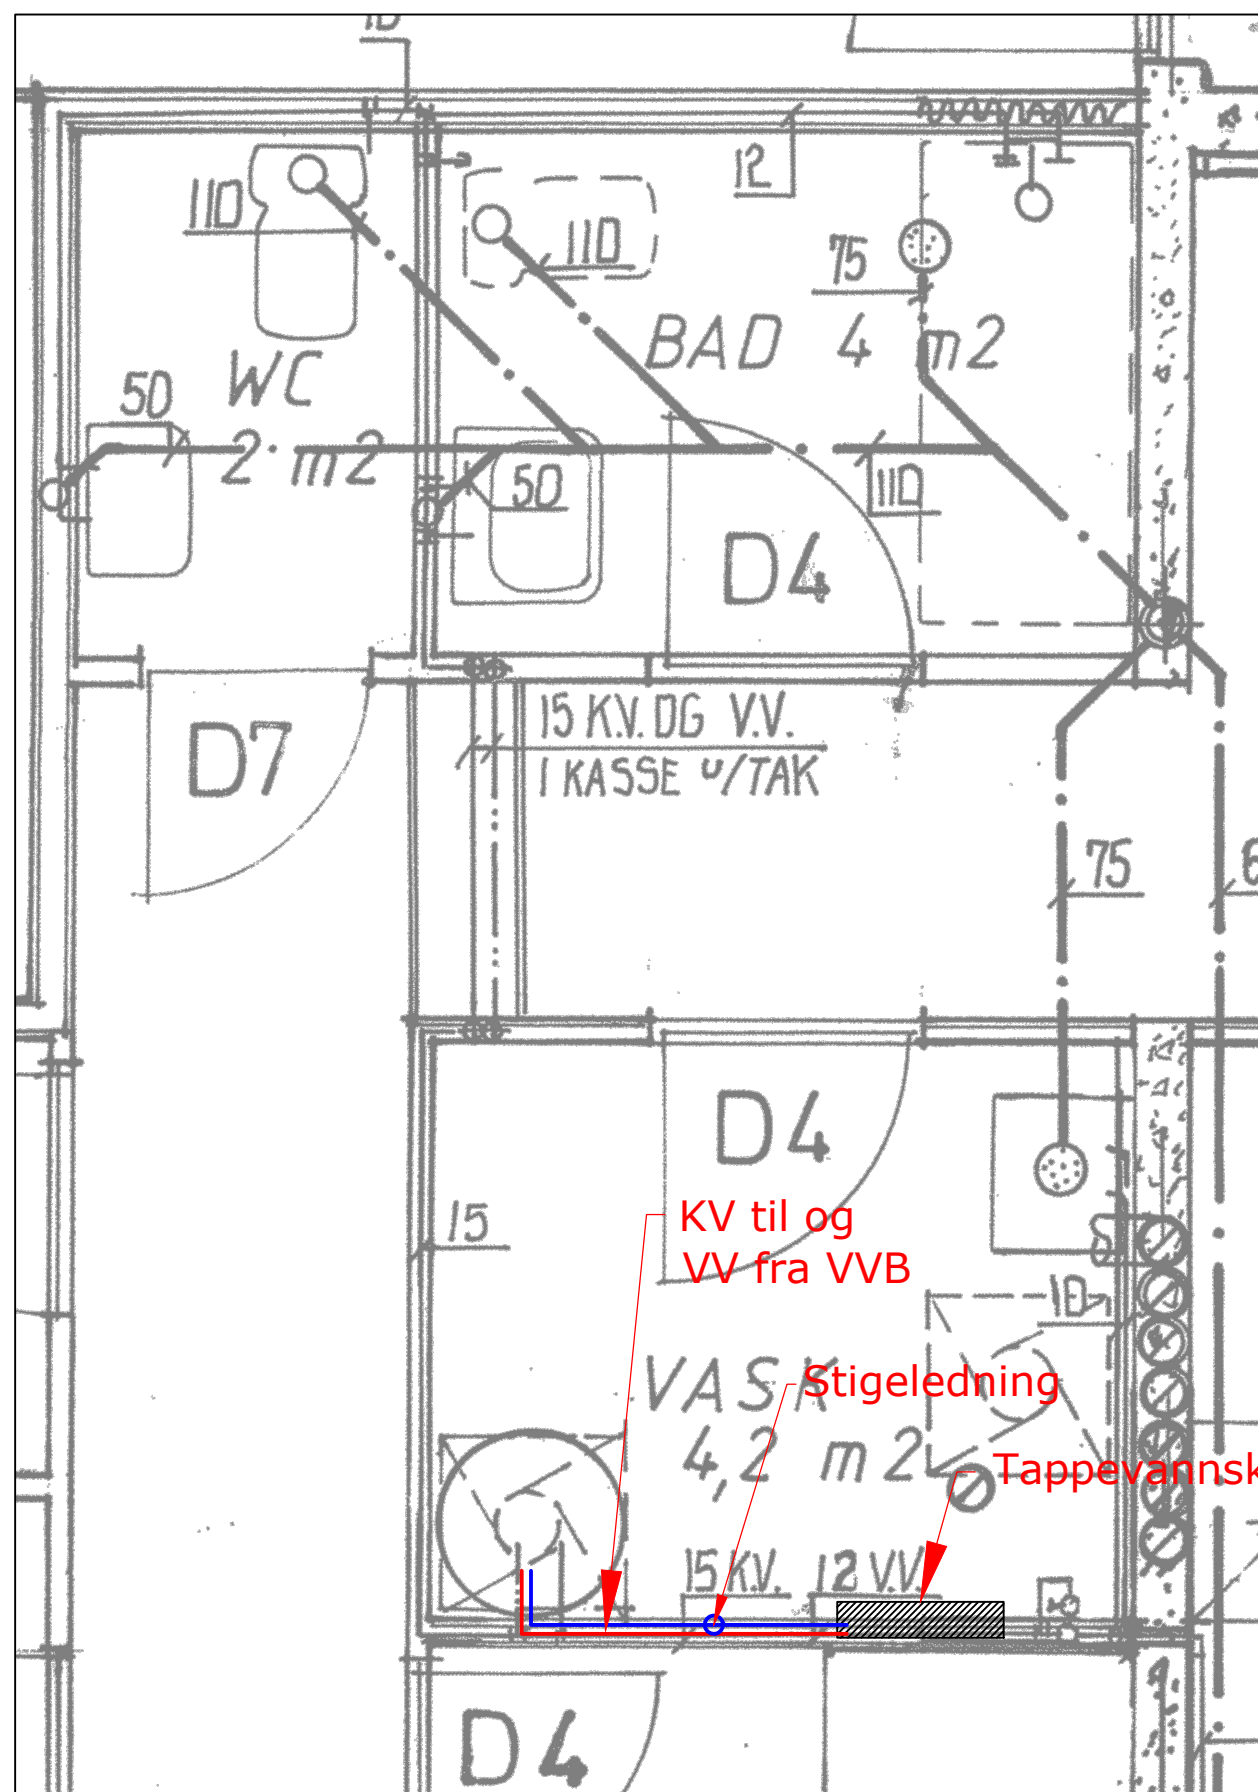

Kartlegging foretatt av:

tevas

en del av
Allier Gruppen